

145

13


Белаяйетга

Енебей-Урсаево

АЦ 3

ШК.

131

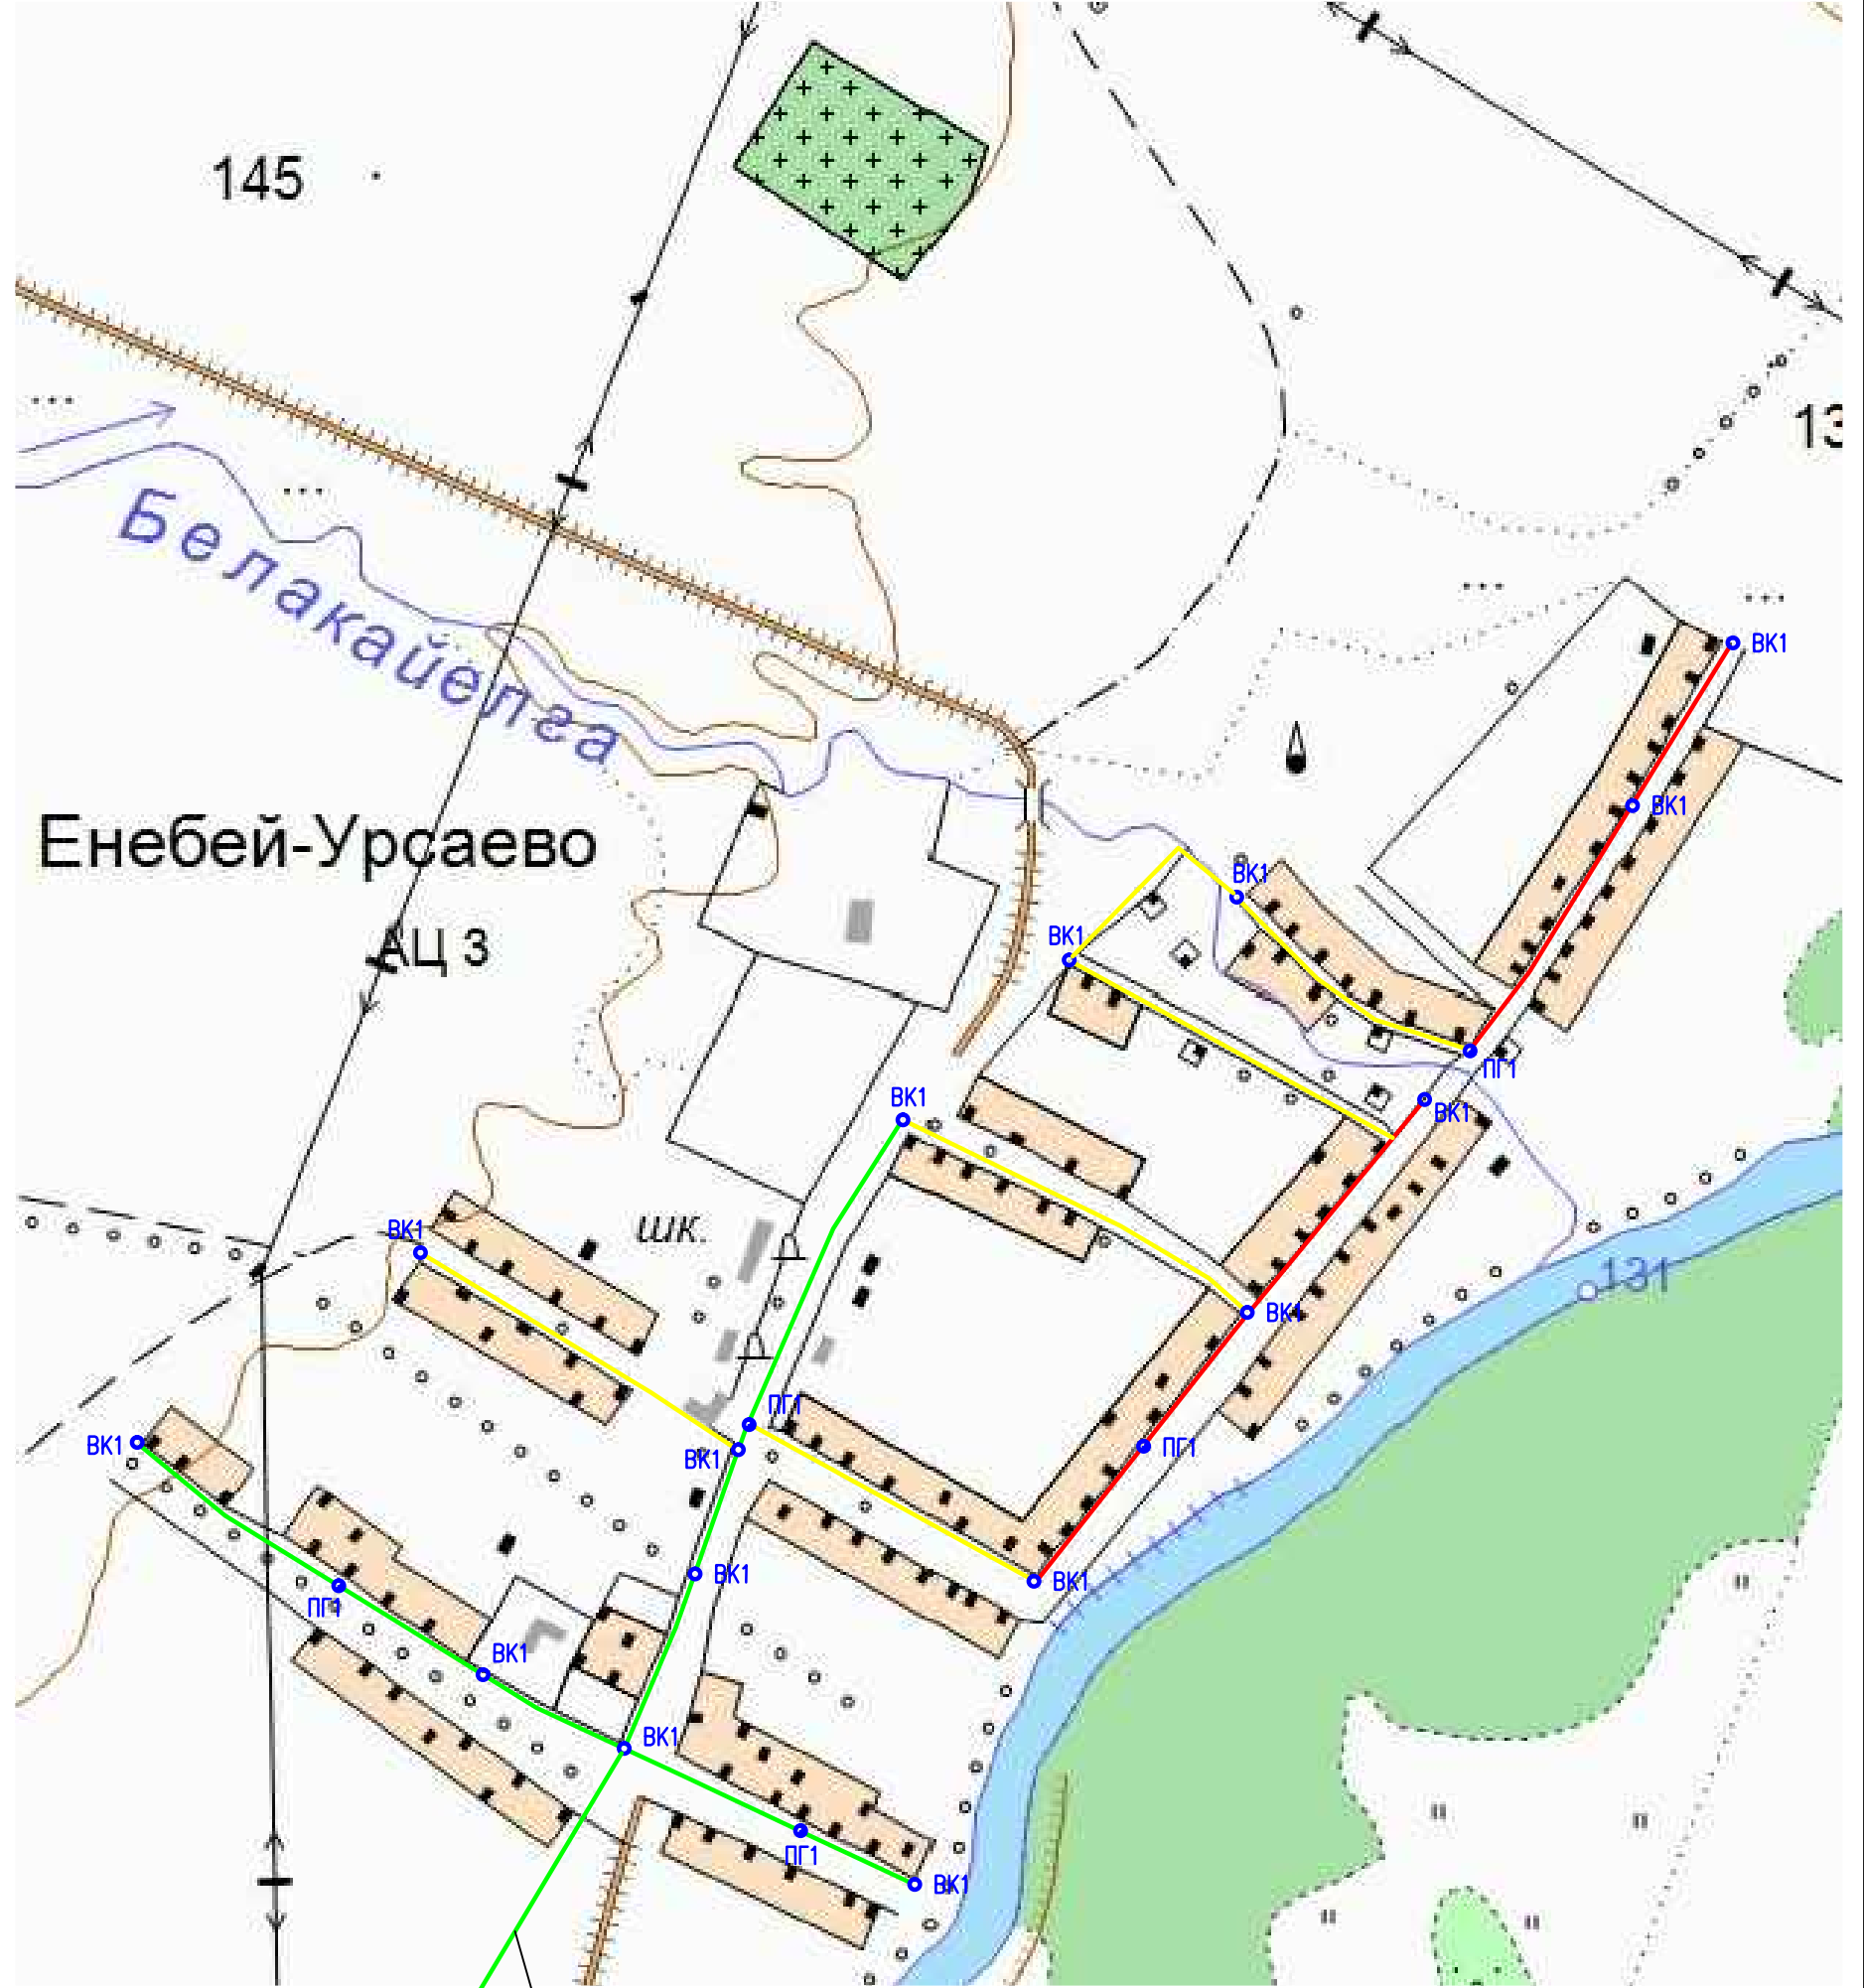

водовод 2,3 км

Каптажированный родник

УСЛОВНЫЕ ОБОЗНАЧЕНИЯ

- В — замена существующего водопровода на период 2015–2018 гг.
- В — замена существующего водопровода на период 2019–2021 гг.
- В — замена существующего водопровода на период 2022–2025 гг.
- В1 — водопровод хозяйственно-питьевой существующий
- В1 — водопровод хозяйственно-питьевой проектируемый Ду=100
- ВК — колодец водопровода В
- ВК1 — колодец водопровода В1
- ПГ1 — пожарный гидрант проектируемый
- Св. — водозаборная скважина
- ВБР — существующая Башня Рожновского
- ВБР — проектируемая Башня Рожновского
- — каптажированный родник

152/10-П-2013-СВ

Генеральная схема водоснабжения сельского поселения Енебей-Урсаевский сельсовет Мякинского муниципального района РБ


Изм.	Кол.уч.	Лист	Игол.	Подпись	Дата
Разраб.		Орлов			
Проверил		Паревский			
Н.контр.		Ибатуллин			
ГИП		Паревский			
Директор		Панов			

Сети водоснабжения с. Енебей-Урсаево сельского поселения Енебей-Урсаевский сельсовет Мякинского муниципального района РБ

Стадия	Лист	Листов
П	1	1

Существующая и перспективная схема водопроводных сетей


ООО "Строительное предприятие"

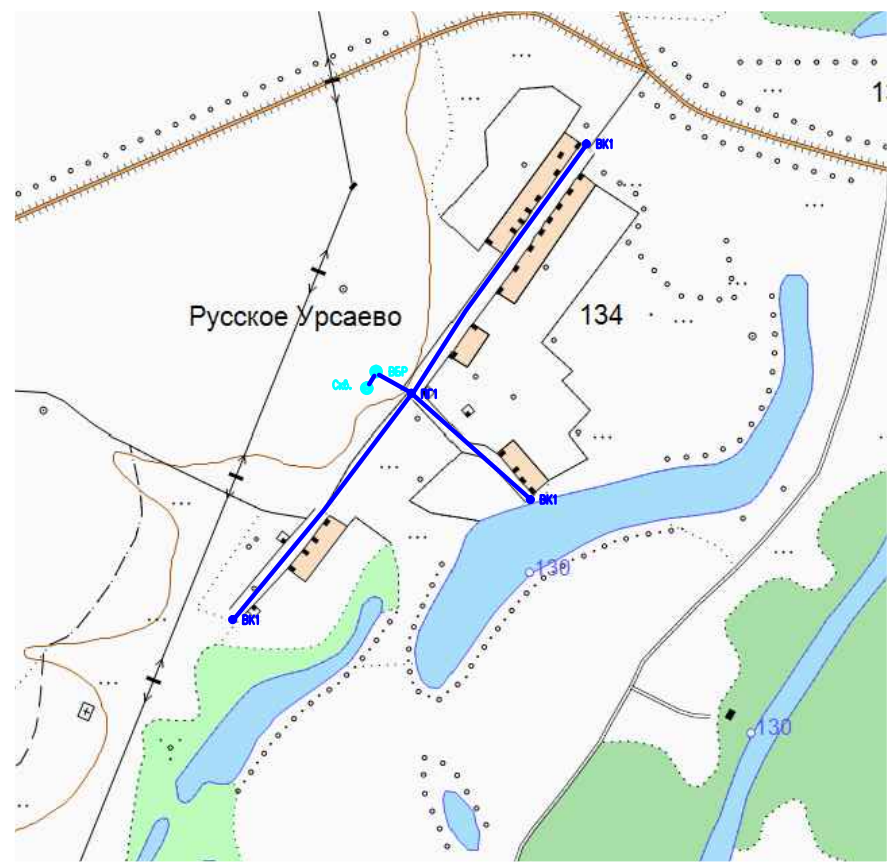

УСЛОВНЫЕ ОБОЗНАЧЕНИЯ

- В — водопровод хозяйственно-питьевой существующий
- В1 — водопровод хозяйственно-питьевой проектируемый Ду=100
- ВК — колодец водопровода В
- ВК1 — колодец водопровода В1
- ПГ1 — пожарный гидрант проектируемый
- Св. — водозаборная скважина
- Св.П — существующая Башня Рожновского
- БСР — проектируемая Башня Рожновского


					<b>152-П-СВ</b>			
					Генеральная схема водоснабжения сельского поселения Енебаево-Урсаевский сельсовет Милянского муниципального района РБ			
					Сети водоснабжения в Русское Урсаево сельского поселения Енебаево-Урсаевский сельсовет Милянского муниципального района РБ			
Изм.	Код.чл.	Лист	Изос.	Подпись	Дата	Стация	Лист	Листов
Разраб.	Орлов					П	1	1
Проверил	Паревский							
Н.контр.	Ибатуллин							
ГИП	Паревский							
Директор	Панов							
Существующая и перспективная схема водопроводных сетей						ООО "Строительное предприятие"		

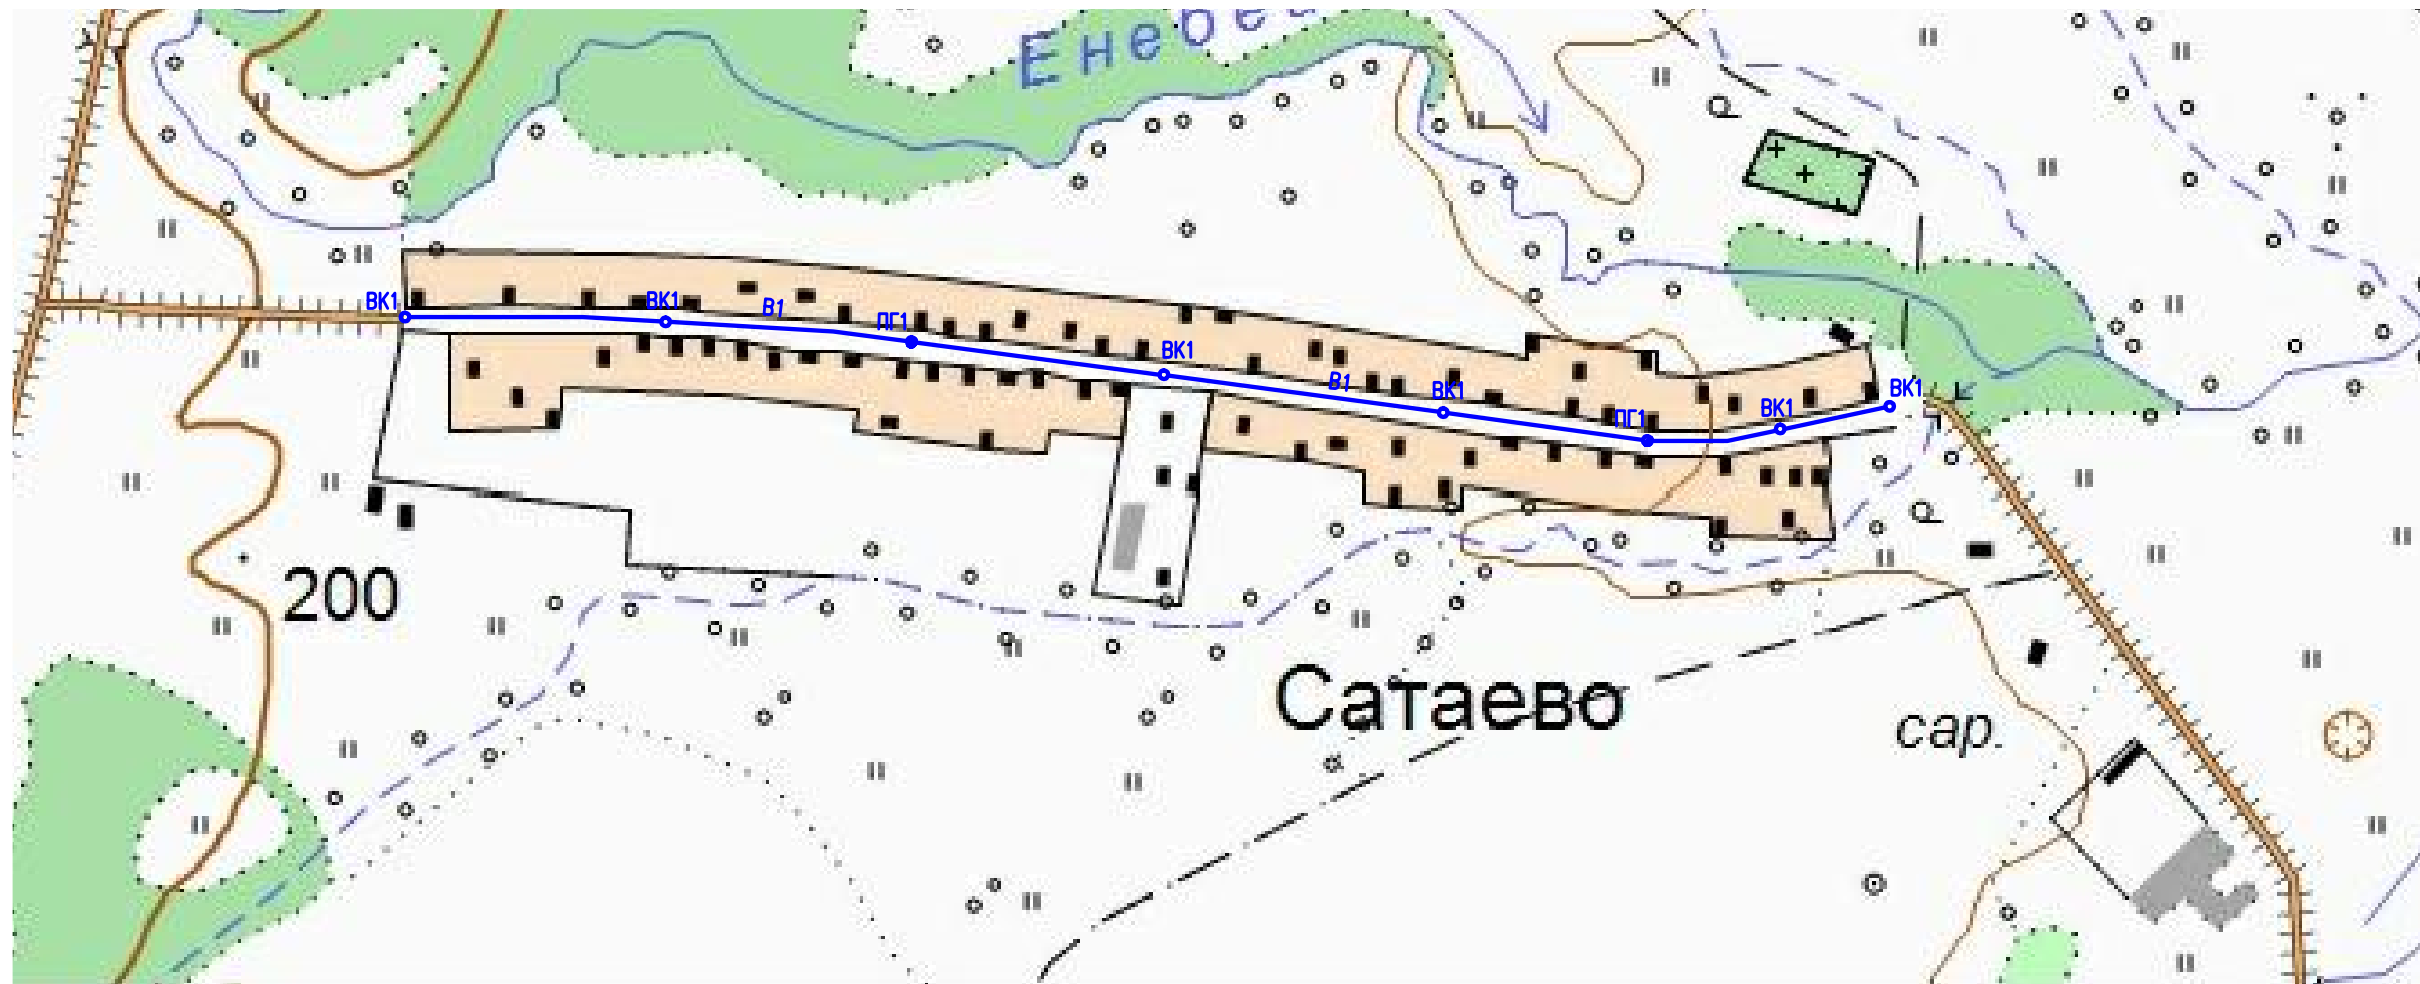

### УСЛОВНЫЕ ОБОЗНАЧЕНИЯ

- |  |      |   |
|--|------|---|
|  | В    | – водопровод хозяйственно-питьевой существующий         |
|  | В1   | – водопровод хозяйственно-питьевой проектируемый Ду=100 |
|  | БК   | – колодец водопровода В                                 |
|  | БК1  | – колодец водопровода В1                                |
|  | ПГ1  | – пожарный гидрант проектируемый                        |
|  | Скб. | – водозаборная скважина                                 |
|  | ВБР  | – существующая Башня Рожновского                        |
|  | ВБР  | – проектируемая Башня Рожновского                       |


						<b>152/10-П-2013-СВ</b>					
						Генеральная схема водоснабжения сельского поселения Енебей-Урсайский сельсовет Миякинского муниципального района РБ					
Изм.	Кол.уч.	Лист	Нгоч.	Подпись	Дата	Сети водоснабжения д. Сатаево сельского поселения Енебей-Урсайский сельсовет Миякинского муниципального района РБ			Стадия	Лист	Листов
Разраб.				Орлов		Существующая и перспективная схема водопроводных сетей			П	1	1
Проверил				Паревский							
Н.контр.				Ибатуллин							
ГИП				Паревский							
Директор				Панов					ООО "Строительное предприятие"		

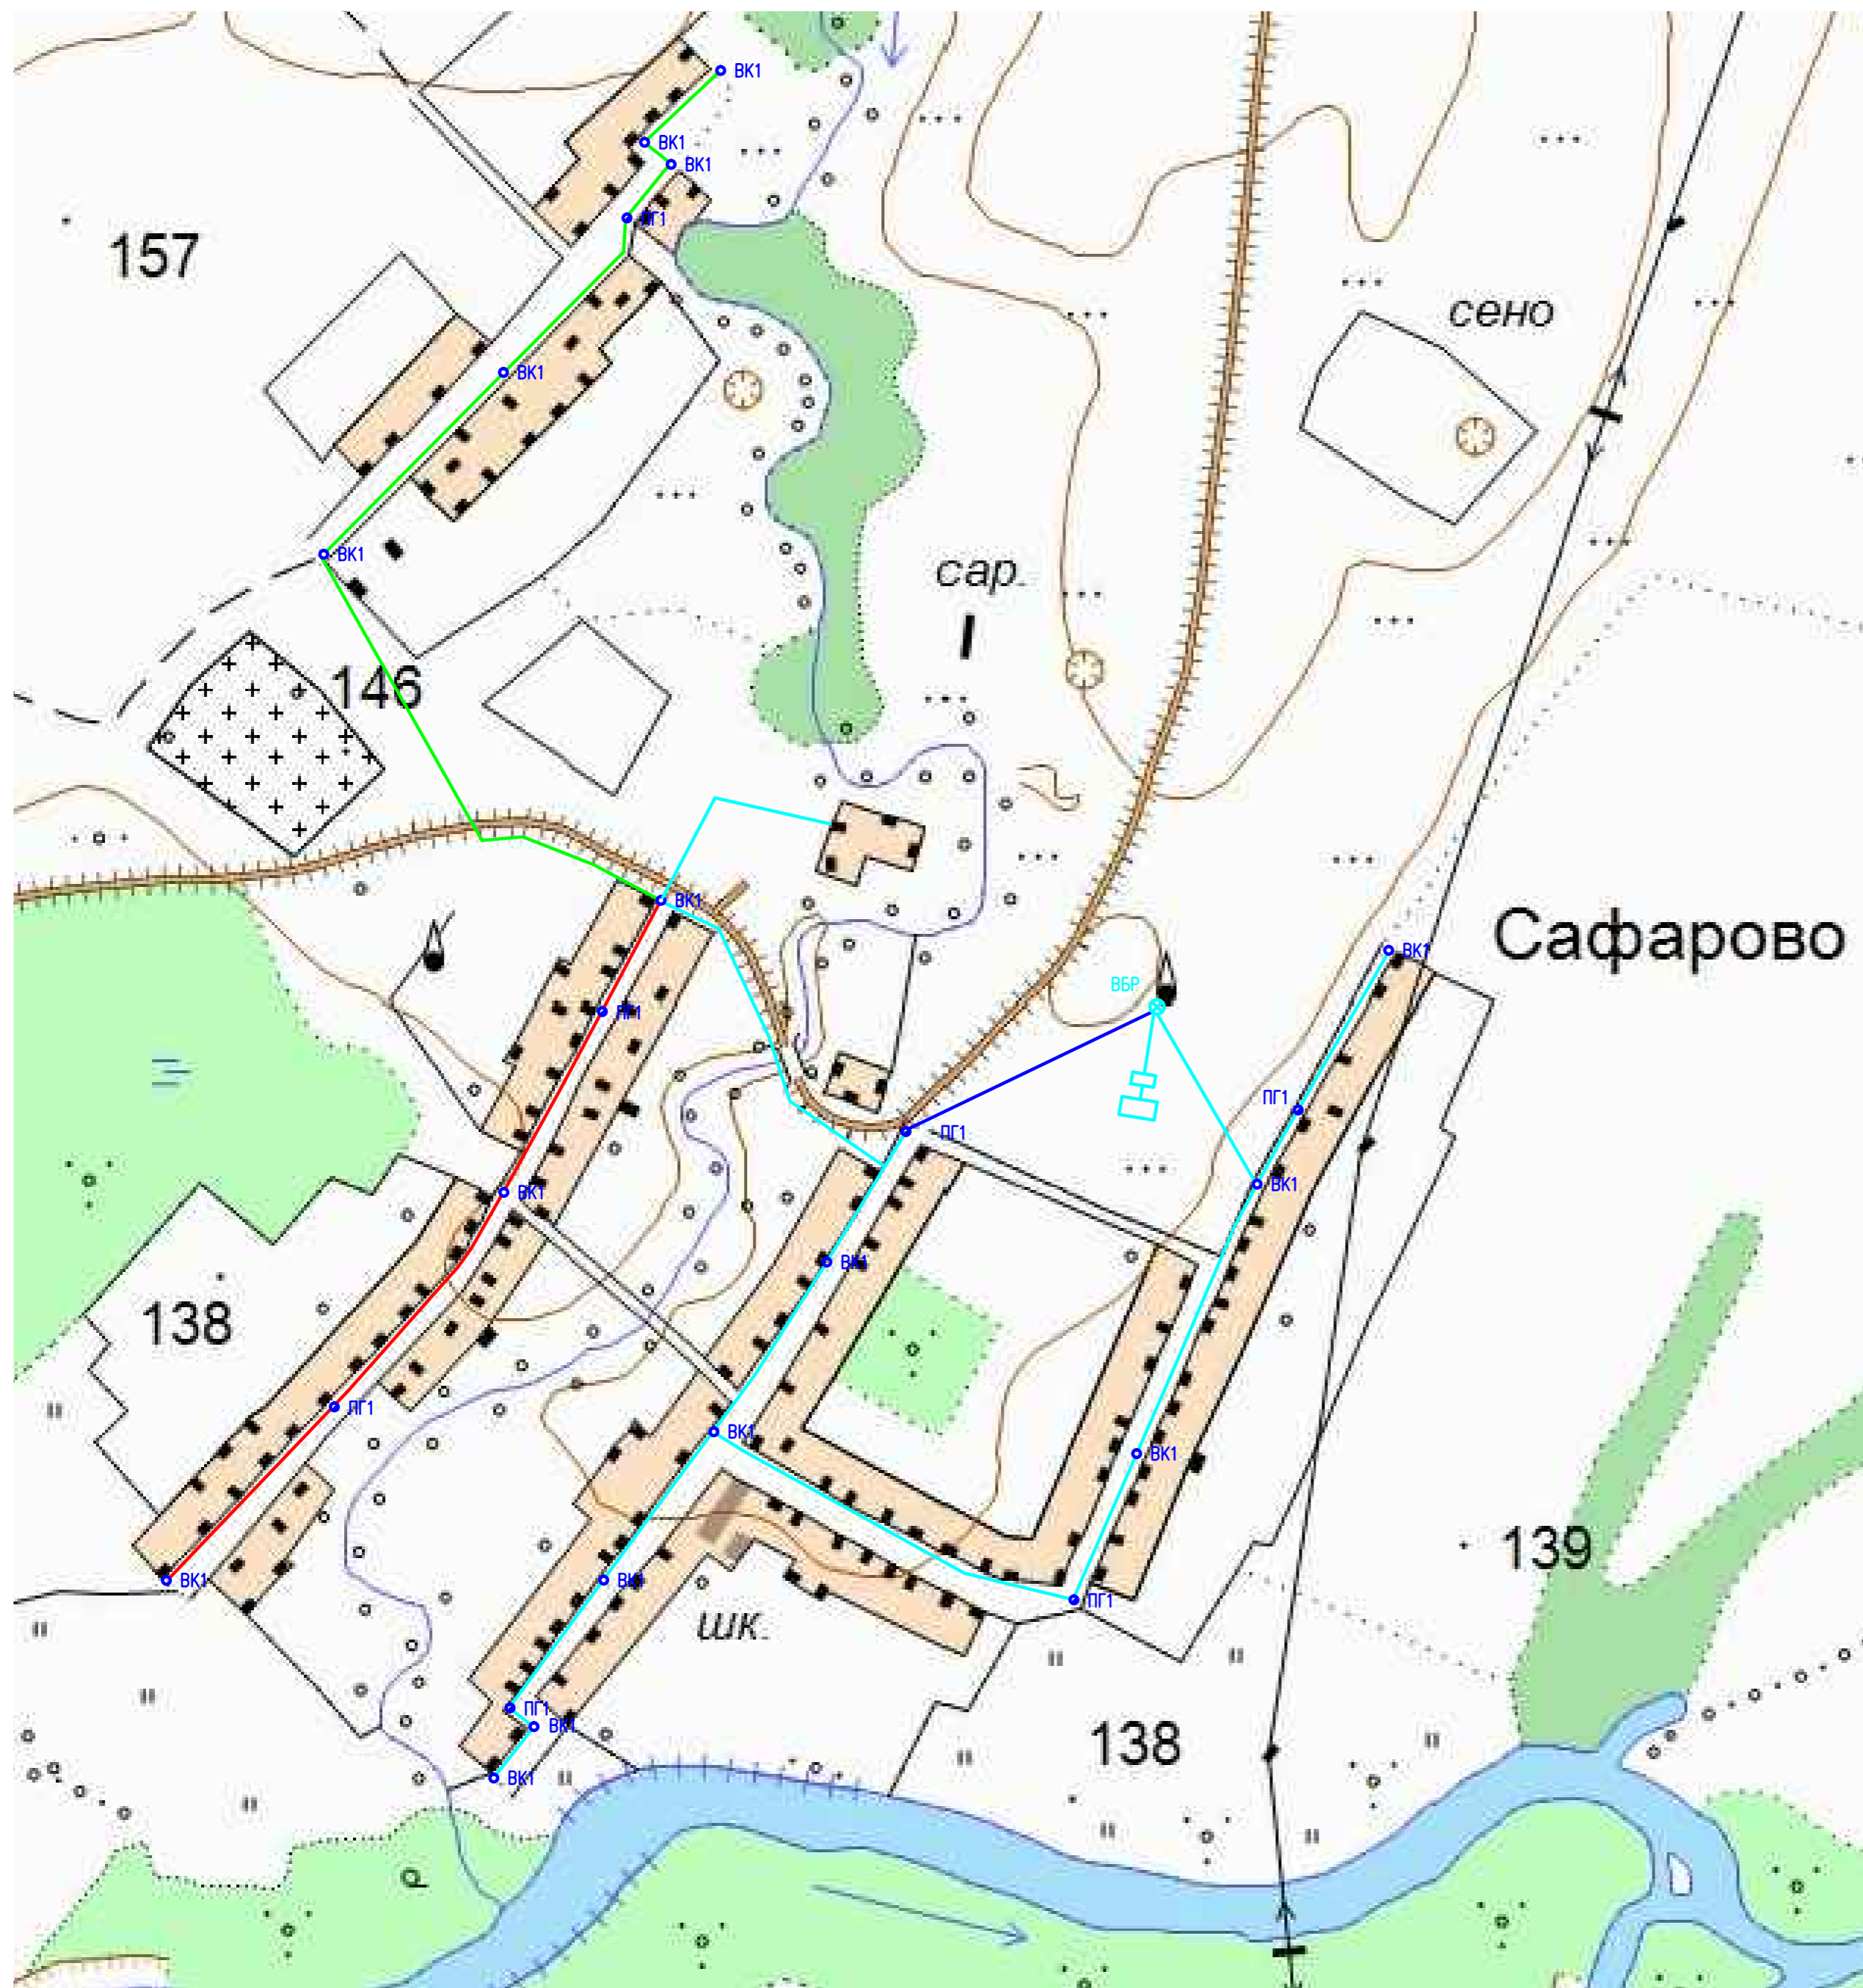

УСЛОВНЫЕ ОБОЗНАЧЕНИЯ

- В — замена существующего водопровода на период 2015–2018 гг.
- В — водопровод хозяйственно-питьевой проектируемый 2019–2021 гг.
- В — водопровод хозяйственно-питьевой проектируемый 2021–2025 гг.
- В — водопровод хозяйственно-питьевой существующий
- ВК — колодец водопровода В
- ВК1 — колодец водопровода В1
- ПГ1 — пожарный гидрант проектируемый
- ⊖ Скв. — водозаборная скважина
- ⊗ ВБР — существующая Башня Рожновского
- ⊕ ВБР — проектируемая Башня Рожновского
- — каптажированный родник

152/10-П-2013-СВ					
Генеральная схема водоснабжения сельского поселения Енебей-Урсавский сельсовет Миякинского муниципального района РБ					
Изм.	Кол.уч.	Лист	№грок.	Подпись	Дата
Разраб.	Орлов				
Проверил	Паревский				
Н.контр.	Ибатуллин				
ГИП	Паревский				
Директор	Панов				
Сети водоснабжения д.Сафарово сельского поселения Енебей-Урсавский сельсовет Миякинского муниципального района РБ			Стадия	Лист	Листов
Существующая и перспективная схема водопроводных сетей			П	1	1
ООО "Строительное предприятие"					

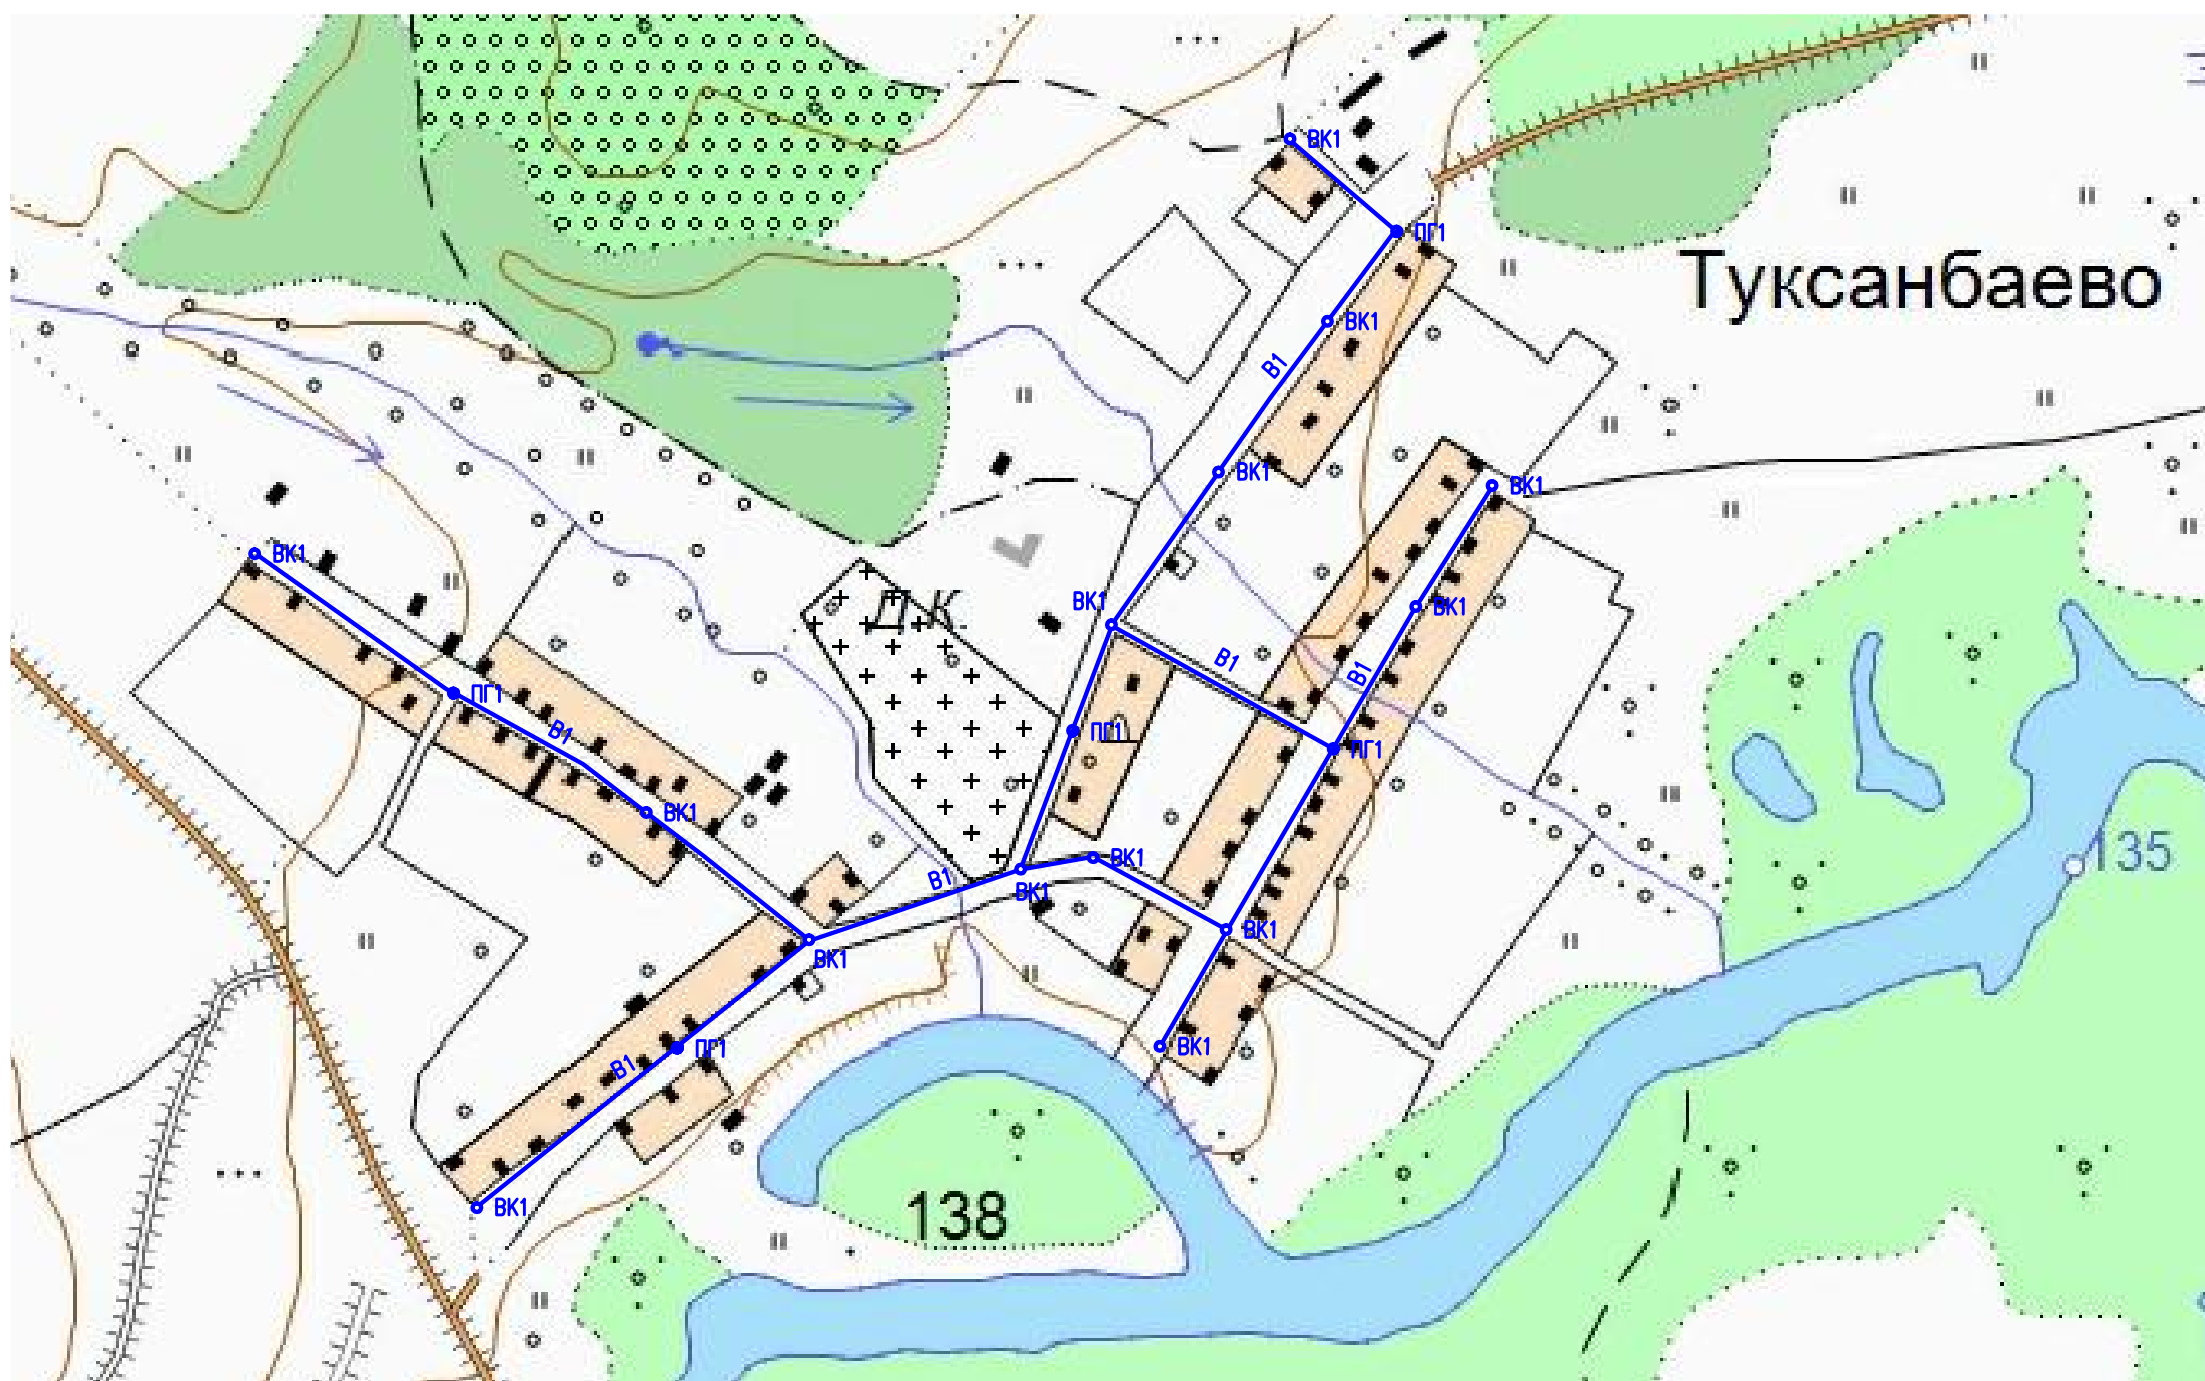

УСЛОВНЫЕ ОБОЗНАЧЕНИЯ

- В — водопровод хозяйственно-питьевой существующий
- В1 — водопровод хозяйственно-питьевой проектируемый Ду=100
- ВК — колодец водопровода В
- ВК1 — колодец водопровода В1
- ПГ1 — пожарный гидрант проектируемый
- ⊗ Скв. — водозаборная скважина
- ⊗ ВБР — существующая Башня Рожновского
- ⊗ ВБР1 — проектируемая Башня Рожновского

						<b>152/10-П-2013-СВ</b>			
						Генеральная схема водоснабжения сельского поселения Енебей-Урсавский сельсовет Миякинского муниципального района РБ			
Изм.	Кол.уч.	Лист	№гок.	Подпись	Дата	Сети водоснабжения г. Туксанбаево сельского поселения Енебей-Урсавский сельсовет Миякинского муниципального района РБ	Стадия	Лист	Листов
							П	1	1
Разраб. Орлов						Существующая и перспективная схема водопроводных сетей		ООО "Строительное предприятие"	
Проберил Паревский									
Н.контр. Ибатуллин									
ГИП Паревский									
Директор Панов									