


Согласовано

Взам. инв. N

Подпись и дата

Инв. N подл.

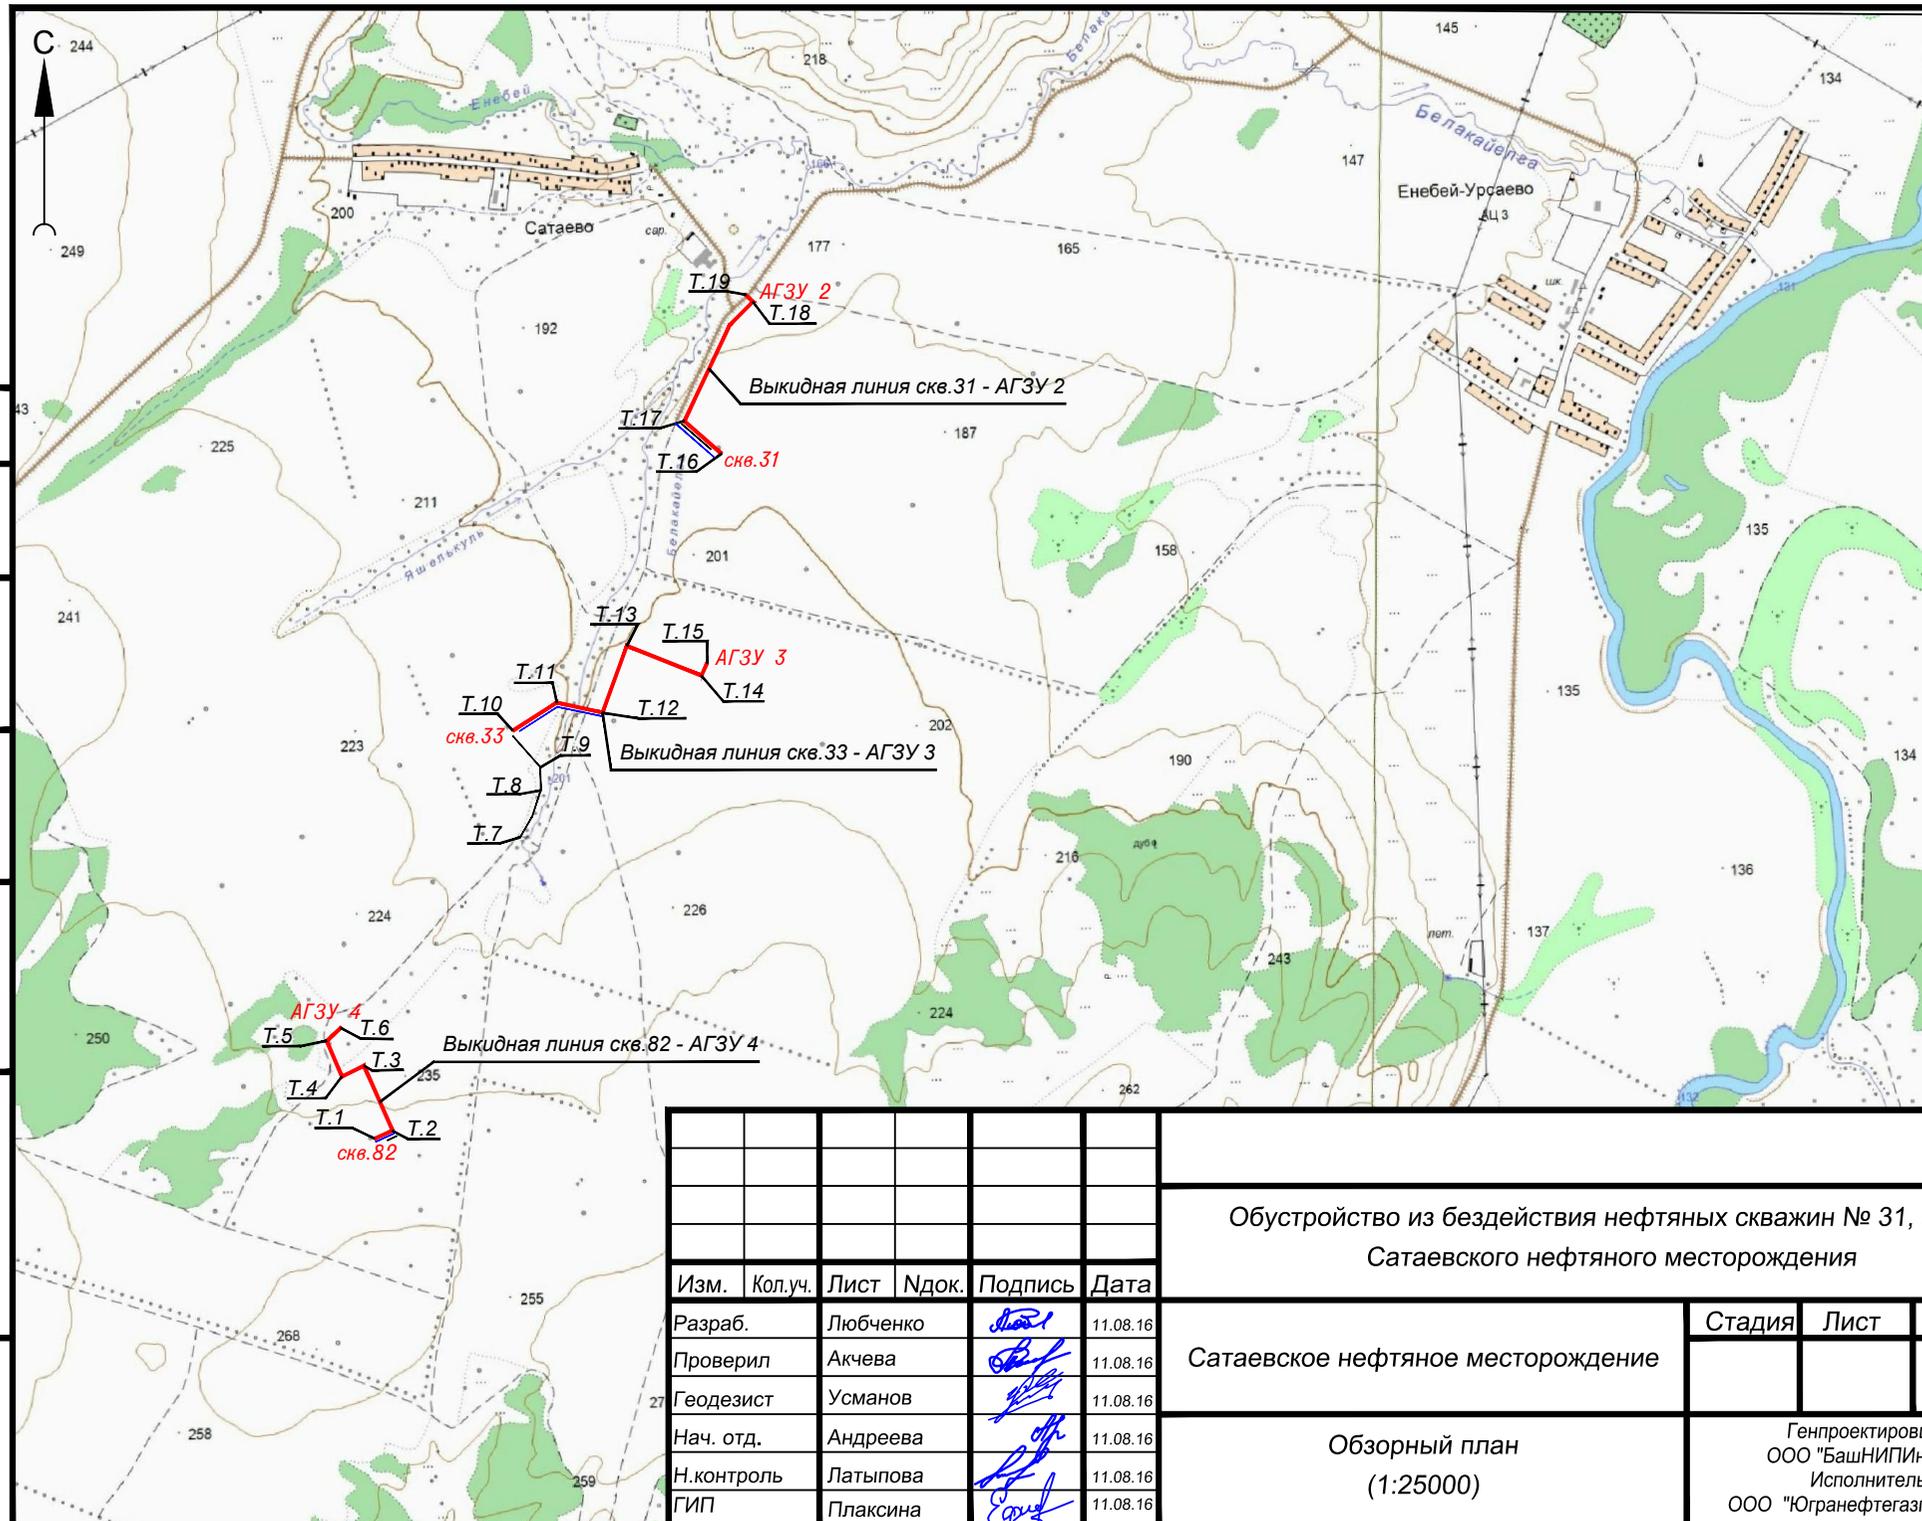

Изм.	Кол.уч.	Лист	Ндок.	Подпись	Дата
Разраб.		Любченко		<i>Любченко</i>	11.08.16
Проверил		Акчева		<i>Акчева</i>	11.08.16
Геодезист		Усманов		<i>Усманов</i>	11.08.16
Нач. отд.		Андреева		<i>Андреева</i>	11.08.16
Н.контроль		Латыпова		<i>Латыпова</i>	11.08.16
ГИП		Плаксина		<i>Плаксина</i>	11.08.16

Обустройство из бездействия нефтяных скважин № 31, 33, 82
Сатаевского нефтяного месторождения

Сатаевское нефтяное месторождение

Обзорный план
(1:25000)

Стадия Лист Листов

1

Генпроектировщик -
ООО "БашНИПнефть"
Исполнитель -
ООО "Югранфтегазпроект"

Формат А4