

**Общество с ограниченной ответственностью
«РН-БашНИПИнефть»**

Проект планировки и проект межевания территории

**«Техническое перевооружение промысловых трубопроводов
Сатаевского нефтяного месторождения (2021г.)»**

Документация по планировке территории

Проект межевания
(утверждаемая часть документации) – ПМ (У)

60385-П-230.000.000-ПМУ-01

Том 3

**Общество с ограниченной ответственностью
«РН-БашНИПИнефть»**

Проект планировки и проект межевания территории

**«Техническое перевооружение промысловых трубопроводов
Сатаевского нефтяного месторождения (2021г.)»**

Документация по планировке территории

Проект межевания
(утверждаемая часть документации) – ПМ (У)

60385-П-230.000.000-ПМУ-01

Том 3

Инов. № подл.	Подп. и дата	Взам. инв. №

Начальник отдела

Р.Т. Манашев

Руководитель сектора

Р.А. Абдуллин

2020

Содержание тома

Обозначение	Наименование	Примечание
60385-П-230.000.000-ПМУ-01-С-001	Содержание тома 3	2
60385-П-230.000.000-ОРП-01-СП-001	Состав проекта	3
60385-П-230.000.000-ПМУ-01-ТЧ-001	Текстовая часть	4
60385-П-230.000.000-ПМУ-01-Ч-001	Чертеж межевания территории. М 1:2000	15

Согласовано	

Взам. инв. №

Подп. и дата

Инв. № подл.

						60385-П-230.000.000-ПМУ-01-С-001			
Изм.	Кол.уч.	Лист	№ док.	Подп.	Дата				
Разраб.	Зайцева				02.05.20	Содержание тома 3	Стадия	Лист	Листов
Вед.инж.	Гейер				02.05.20		П		1
Н.контр.	Рогожина				02.05.20	ООО «РН-БашНИПИнефть»			
Нач.отд.	Манашев				02.05.20				

Состав проекта

Но- мер тома	Обозначение	Наименование	Примеча- ние
		Проект планировки	
1	60385-П-230.000.000- ППУ-01	Раздел 1 «Проект планировки территории. Графическая часть» Раздел 2 «Положение о размещении линейных объектов»	
2	60385-П-230.000.000- ППС-01	Раздел 3 «Материалы по обоснованию проекта планировки территории. Графическая часть» Раздел 4 «Материалы по обоснованию проекта планировки территории. Пояснительная записка»	
		Проект межевания	
3	60385-П-230.000.000- ПМУ-01	Проект межевания (утверждаемая часть документации) – ПМ (У)	

Согласовано

Взам. инв. №

Подп. и дата

Инв. № подл.

60385-П-230.000.000-ОРП-01-СП-001

Изм.	Кол.уч.	Лист	№ док.	Подп.	Дата
Разраб.		Зайцева			02.05.20
Вед.инж.		Гейер			02.05.20
Н.контр.		Рогожина			02.05.20
Нач.отд.		Манашев			02.05.20

Состав проекта

Стадия	Лист	Листов
П		1
ООО «РН-БашНИПИнефть»		

Содержание

1 Оглавление

Общая часть	3
2 Основание для разработки проекта.....	3
3 Исходные данные для проектирования	3
4 Перечень и сведения об образуемых земельных участках	4
5 Перечень и сведения об образуемых земельных участках, отнесенных к территориям общего пользования	9
6 Перечень нормативно-технической документации.....	9
Состав авторского коллектива	11
Листы согласования проекта планировки и проекта межевания территории	12
Таблица регистрации изменений	13

Инв. № подл.	Подп. и дата	Взам. инв. №							Лист
									1
Изм.	Кол.уч	Лист	№ док.	Подп	Дата	60385-П-230.000.000-ПМУ-01-ТЧ-001			

Общая часть

Материалы проекта межевания (основная часть) территории: «Техническое перевооружение промысловых трубопроводов Сатаевского нефтяного месторождения (2021г.)» разработаны ООО «РН-БашНИПИнефть» по заказу ПАО АНК «Башнефть» с целью обеспечения устойчивого развития территории, выделения элементов планировочной структуры, установления границ земельных участков, на которых расположены объекты капитального строительства.

В качестве материалов по обоснованию проекта межевания территории приняты материалы по обоснованию проекта планировки территории.

Документация по планировке территории разработана с учетом следующих документов территориального планирования и градостроительного зонирования:

- Схема территориального планирования муниципального района Миякинский район Республики Башкортостан;
- Проекта генерального плана сельского поселения Енебей-Урсаевский сельсовет муниципального района Миякинский район РБ;
- Правила землепользования и застройки сельского поселения Енебей-Урсаевский сельсовет муниципального района Миякинского района РБ.

2 Основание для разработки проекта

Основанием для разработки документации по планировке территории является:

- Постановление Администрации МР Миякинский район Республики Башкортостан (Приложение А);
- Задание на разработку документации по планировке территории (Приложение А).

3 Исходные данные для проектирования

- Инженерно-геодезические изыскания, выполненные ООО «РН-БашНИПИнефть» в 2019 г. (см. на приложенном CD-R);
- Инженерно-геологические изыскания, выполненные ООО «РН-БашНИПИнефть» в 2019 г. (см. на приложенном CD-R);
- Инженерно-гидрометеорологические изыскания, выполненные ООО «РН-БашНИПИнефть» в 2019 г. (см. на приложенном CD-R);
- Инженерно-экологические изыскания, выполненные ООО «РН-БашНИПИнефть» в 2019 г. (см. на приложенном CD-R);
- Свидетельство о членстве в СРО СПО «Роснефть» (приложение Б);
- Свидетельство о допуске к определенному виду или видам работ, которые оказывают влияние на безопасность объектов капитального строительства № П-124-102 (приложение Б);
- Технические условия для разработки проектной документации (приложение В);
- Выписки из единого государственного реестра недвижимости (см. на приложенном CD-R).

Примечание: Приложения см. в 60385-П-230.000.000-ППС-01-ТЧ-001.

Инв. № подл.	Подп. и дата	Взам. инв. №					60385-П-230.000.000-ПМУ-01-ТЧ-001	Лист
								2
			Изм.	Кол.уч	Лист	№ док.		Подп

4 Перечень и сведения об образуемых земельных участках

Характеристика образуемых земельных участков представлена в таблице 1.

Таблица 1 – Ведомость земельных участков

Условный номер ЗУ/ кадастровый номер	Назначение	Площадь участка, га			Вид разрешенного использования сущ./проект.	Категория земель сущ./проект.	При м.
		всего	в долгоср	во врем.			
1	2	3	4	5	6	7	8
1. Администрация СП Енебей-Урсаевский сельсовет МР Миякинский район РБ							
02:40:060903: ЗУ1	Узел запорной арматуры №1	0,0206	0,0103	0,0103	не установлено / Для эксплуатации нефтепромысловых объектов	не установлено / земли промышленнос ти*	
02:40:060903: ЗУ2	Нефтепровод сборный АГЗУ 4-врезка	0,1347	0.0000	0,1347	не установлено / недропользование	не установлено / не устанавливаетс я	
02:40:060903: ЗУ3	Нефтепровод сборный АГЗУ 4-врезка (демонтаж)	0,4523	0.0000	0,4523	не установлено / недропользование	не установлено / не устанавливаетс я	
02:40:060903: ЗУ4	Чересполосно й участок	0,0177	0.0000	0,0177	не установлено / недропользование	не установлено / не устанавливаетс я	
Итого по Администрация СП Енебей-Урсаевский сельсовет МР Миякинский район РБ:		0,6253	0,0103	0,6150			
2. Аренда АО "Транснефть-Урал из земель Администрация СП Енебей-Урсаевский сельсовет МР Миякинский район РБ							
02:40:000000: 128:ЗУ1	Нефтепровод сборный АГЗУ 4-врезка	0,1003	0,0000	0,1003	Для возделывания сельскохозяйстве нных культур / недропользование	земли сельскохозяйст венного назначения/ не устанавливаетс я	
02:40:000000: 128:ЗУ2	Нефтепровод сборный АГЗУ 4-врезка (демонтаж)	0,3029	0,0000	0,3029	Для возделывания сельскохозяйстве нных культур / недропользование	земли сельскохозяйст венного назначения/ не устанавливаетс я	
02:40:000000: 128:ЗУ3	Чересполосно й участок	0,0230	0,0000	0,0230	Для возделывания сельскохозяйстве нных культур / недропользование	земли сельскохозяйст венного назначения/ не устанавливаетс я	
60385-П-230.000.000-ПМУ-01-ТЧ-001							
						Лист	
						3	
Изм.	Кол.уч	Лист	№ док.	Подп	Дата		

Взам. инв. №

Подп. и дата

Инв. № подл.

Условный номер ЗУ/ кадастровый номер	Назначение	Площадь участка, га			Вид разрешенного использования суц./проект.	Категория земель суц./проект.	При м.
		всего	в долгоср	во врем.			
1	2	3	4	5	6	7	8
						я	
Итого по Администрации СП Енебей-Урсаевский сельсовет МР Миякинский район РБ:		0,4262	0,0000	0,4262			

3. Аренда ГУСП МТС "Центральная" из земель ОДС в границах СП Енебей-Урсаевский сельсовет МР Миякинский район РБ

02:40:000000:129:3У1	Нефтепровод сборный АГЗУ 4-врезка	1,7582	0,0000	1,7582	Для возделывания сельскохозяйственных культур/Недропользование	Земли сельскохозяйственного назначения/Земли промышленности*	
02:40:000000:129:3У2	Нефтепровод сборный АГЗУ 4-врезка (демонтаж)	0,6563	0,0000	0,6563	Для возделывания сельскохозяйственных культур/Недропользование	Земли сельскохозяйственного назначения/Перевод не требуется	
02:40:000000:129:3У3	Чересполосной участок	0,0526	0,0000	0,0526			
Итого по Аренда ГУСП МТС "Центральная" из земель ОДС в границах СП Енебей-Урсаевский сельсовет МР Миякинский район РБ:		2,4671	0,0000	2,4671			

4. Из земельных участков ранее предоставленных ПАО АНК "Башнефть"

из 02:40:000000:23	Узел запорной арматуры №1	0,0014	0,0007	0,0007	Для размещения объектов ОАО АНК "Башнефть"	Земли промышленности/Без изменений	
из 02:40:000000:25	Узел запорной арматуры №1	0,0010	0,0000	0,0010			
из 02:40:000000:25	Нефтепровод сборный АГЗУ 4-врезка	0,1250	0,0000	0,1250			
из 02:40:000000:25	Нефтепровод сборный АГЗУ 4-врезка (демонтаж)	0,1914	0,0000	0,1914			

Взам. инв. №

Подп. и дата

Инв. № подл.

Изм.	Кол.уч	Лист	№ док.	Подп	Дата	60385-П-230.000.000-ПМУ-01-ТЧ-001	Лист
							4

Условный номер ЗУ/ кадастровый номер	Назначение	Площадь участка, га			Вид разрешенного использования сущ./проект.	Категория земель сущ./проект.	При м.
		всего	в долгоср	во врем.			
1	2	3	4	5	6	7	8
из 02:40:000000:24	Нефтепровод сборный АГЗУ 4-врезка	0,0002	0,0000	0,0002			
из 02:40:000000:24	Нефтепровод сборный АГЗУ 4-врезка (демонтаж)	0,0004	0,0000	0,0004			
из 02:40:000000:25	Чересполосно й участок	0,0319	0,0000	0,0319			
Итого из земель арендованных ПАО АНК "Башнефть":		0,3513	0,0007	0,3506			
Всего по проекту с учетом земель ПАО "АНК" Башнефть" :		3,5186	0,0103	3,5083			
Требуемая площадь к отводу по материалам к ДПТ:		3,8699	0,0110	3,8589			

Площади формируемых земельных участков могут быть уточнены при проведении кадастровых работ, в соответствии с Федеральным законом № 221-ФЗ от 24.07.2007 «Особенности уточнения местоположения границ земельных участков при выполнении комплексных кадастровых работ».

В соответствии с п.2 ст.78 Земельного кодекса РФ, использование земель сельскохозяйственного назначения или земельных участков в составе таких земель, предоставляемых на период осуществления строительства дорог, линий электропередачи, линий связи (в том числе линейно-кабельных сооружений), нефтепроводов, газопроводов и иных трубопроводов, осуществляется при наличии утвержденного проекта рекультивации таких земель для нужд сельского хозяйства без перевода земель сельскохозяйственного назначения в земли иных категорий.

В случае затрагивания интересов одного собственника, получить письменное согласие землевладельца в соответствии со ст. 11.2 Земельного кодекса РФ.

Координаты поворотных точек земельных участков указаны в таблице 2.

Таблица 2 - Координаты поворотных точек земельных участков

1	534227.92	1262372.14	10	534058.01	1262386.38
2	534231.15	1262362.04	11	534131.71	1262376.98
3	534205.41	1262350.60	12	534217.59	1262404.44
4	534202.97	1262358.23	13	534227.92	1262372.14
5	534206.53	1262359.40	14	534206.53	1262359.40
6	534227.92	1262372.14	15	534202.97	1262358.23
7	533810.89	1262326.77	16	534199.45	1262369.24
8	533893.01	1262341.30	17	534137.02	1262349.28
9	534038.77	1262361.10	18	534131.52	1262348.78

Изм.	Кол.уч	Лист	№ док.	Подп	Дата
------	--------	------	--------	------	------

60385-П-230.000.000-ПМУ-01-ТЧ-001

Лист

5

19	534117.70	1262350.54	66	534049.02	1262334.23
20	534070.50	1262356.56	67	533882.64	1262299.47
21	534057.10	1262338.94	68	533959.76	1262300.47
22	534049.02	1262334.23	69	533962.22	1262300.27
23	533897.08	1262313.60	70	533955.75	1262299.62
24	533818.27	1262299.65	71	533939.60	1262294.94
25	533774.77	1262283.61	72	533918.06	1262291.23
26	533771.34	1262283.43	73	533797.23	1262284.81
27	533767.13	1262283.20	74	533846.59	1262298.47
28	533724.45	1262280.93	75	533882.64	1262299.47
29	533667.74	1262244.16	76	533801.54	1262277.93
30	533648.77	1262237.17	77	533870.51	1262280.70
31	533641.26	1262264.24	78	533833.53	1262276.47
32	533810.89	1262326.77	79	533793.80	1262259.07
33	534202.97	1262358.23	80	533729.10	1262236.71
34	534205.41	1262350.60	81	533628.73	1262185.23
35	534187.28	1262342.54	82	533620.64	1262182.09
36	534166.48	1262334.87	83	533626.33	1262189.17
37	534163.84	1262334.15	84	533625.28	1262193.08
38	534164.60	1262334.91	85	533742.58	1262261.33
39	534163.60	1262335.91	86	533801.54	1262277.93
40	534162.60	1262334.91	87	533727.09	1262274.94
41	534163.46	1262334.05	88	533754.20	1262276.03
42	534158.30	1262332.63	89	533719.10	1262263.09
43	534021.19	1262309.00	90	533696.30	1262254.69
44	534031.18	1262313.55	91	533727.09	1262274.94
45	534098.74	1262324.00	92	533696.30	1262254.69
46	534202.97	1262358.23	93	533719.10	1262263.09
47	534049.02	1262334.23	94	533673.39	1262239.62
48	534056.49	1262338.58	95	533696.30	1262254.69
49	534117.70	1262350.54	96	533620.40	1262204.77
50	534131.52	1262348.78	97	533624.44	1262196.21
51	534137.02	1262349.28	98	533625.28	1262193.08
52	534199.45	1262369.24	99	533594.60	1262175.23
53	534202.97	1262358.23	100	533598.37	1262171.60
54	534098.74	1262324.00	101	533590.07	1262167.69
55	534031.18	1262313.55	102	533589.22	1262169.18
56	534021.19	1262309.00	103	533581.10	1262167.59
57	533981.90	1262302.23	104	533575.12	1262180.28
58	533962.22	1262300.27	105	533582.11	1262183.34
59	533959.76	1262300.47	106	533586.08	1262174.92
60	533882.64	1262299.47	107	533596.93	1262180.05
61	533846.59	1262298.47	108	533593.11	1262188.15
62	533797.24	1262284.81	109	533599.16	1262190.80
63	533774.77	1262283.61	110	533620.40	1262204.77
64	533818.27	1262299.65	111	533589.22	1262169.18
65	533897.08	1262313.60	112	533590.07	1262167.69

Взам. инв. №

Подл. и дата

Инв. № подл.

Изм.	Кол.уч	Лист	№ док.	Подп	Дата

60385-П-230.000.000-ПМУ-01-ТЧ-001

Лист

6

113	533582.69	1262164.21	139	533648.77	1262237.17
114	533581.10	1262167.59	140	533650.02	1262232.67
115	533589.22	1262169.18	141	533648.34	1262231.58
116	533591.09	1262199.12	142	533647.40	1262234.87
117	533592.81	1262195.02	143	533646.94	1262236.49
118	533572.37	1262186.10	144	533648.77	1262237.17
119	533570.76	1262189.54	145	533586.27	1262182.82
120	533591.09	1262199.12	146	533584.25	1262182.03
121	533606.20	1262251.15	147	533584.91	1262180.35
122	533613.93	1262223.84	148	533586.92	1262181.13
123	533611.87	1262222.87	149	533586.27	1262182.82
124	533617.26	1262211.44	150	533590.34	1262182.05
125	533597.04	1262198.32	151	533588.81	1262181.48
126	533580.12	1262238.87	152	533589.34	1262179.83
127	533606.20	1262251.15	153	533591.01	1262180.55
128	533618.69	1262226.08	154	533590.34	1262182.05
129	533620.85	1262226.88	155	534041.00	1262355.71
130	533624.02	1262215.81	156	534042.00	1262354.71
131	533617.42	1262211.53	157	534041.00	1262353.71
132	533613.93	1262223.84	158	534040.00	1262354.71
133	533618.69	1262226.08	159	534041.00	1262355.71
134	533639.23	1262263.49	160	534103.50	1262346.01
135	533646.94	1262236.49	161	534104.50	1262345.01
136	533620.85	1262226.88	162	534103.50	1262344.01
137	533613.10	1262253.86	163	534102.50	1262345.01
138	533639.23	1262263.49	164	534103.50	1262346.01

Таблица 3 – Сводные сведения о территории проекта межевания

Наименование показателей	Ед.изм.	Количество
Площадь разработки проекта межевания территории всего, в т. ч.:	га	3,8699
- администрация СП Енебей-Урсаевский сельсовет МР Миякинский район РБ:	га	0,6253
- администрация СП Енебей-Урсаевский сельсовет МР Миякинский район РБ:	га	0,4262
- аренда ГУСП МТС "Центральная" из земель ОДС в границах СП Енебей-Урсаевский сельсовет МР Миякинский район РБ:	га	2,4671
- Из земельных участков ранее предоставленных ПАО АНК «Башнефть»	га	0,3513

Взам. инв. №

Подп. и дата

Инв. № подл.

Изм.	Кол.уч	Лист	№ док.	Подп	Дата

60385-П-230.000.000-ПМУ-01-ТЧ-001

Лист

7

5 Перечень и сведения об образуемых земельных участках, отнесенных к территориям общего пользования

Образование земельных участков, отнесенных к территориям общего пользования или имуществу общего пользования, в том числе в отношении которых предполагаются резервирование или изъятие для государственных или муниципальных нужд данным проектом не предусмотрено.

6 Перечень нормативно-технической документации

- 1 Градостроительный Кодекс Российской Федерации
- 2 Земельный Кодекс Российской Федерации
- 3 Лесной кодекс Российской Федерации
- 4 Водный Кодекс Российской Федерации
- 5 Федеральный Закон № 7-ФЗ «Об охране окружающей среды»
- 6 Федеральный Закон № 261-ФЗ от 11.11.2009 г. «Об энергоэффективности»
- 7 Федеральный закон Российской Федерации № 73-ФЗ «Об объектах культурного наследия народов Российской Федерации»
- 8 Федеральный закон Российской Федерации от 04.05.1999 № 96-ФЗ «Об охране атмосферного воздуха»
- 9 Постановления Правительства РФ от 16 февраля 2008 г. № 87 «О составе разделов проектной документации и требования к их содержанию»
- 10 Постановления Госстроя РФ от 27.02.2003 г. № 27 «Об утверждении инструкции о порядке разработки, согласования, экспертизы и утверждения градостроительной документации» (в части, не противоречащей Градостроительному Кодексу РФ)
- 11 «Положения о составе и содержании проектов планировки территории, предусматривающих размещение одного или нескольких линейных объектов», утвержденного постановлением Правительства Российской Федерации №564 от 12.05.2017г.
- 12 Постановление Правительства РФ от 31.03.2017 N 402 «Об утверждении Правил выполнения инженерных изысканий, необходимых для подготовки документации по планировке территории, перечня видов инженерных изысканий, необходимых для подготовки документации по планировке территории, и о внесении изменений в постановление Правительства Российской Федерации от 19 января 2006 г. N 20»
- 13 «Положение о составе и содержании проектов планировки территории, предусматривающих размещение одного или нескольких линейных объектов», утвержденное постановлением Правительства Российской Федерации №564 от 12.05.2017г.
- 14 Приказ Минфина России от 05.11.2015 N 171н «Об утверждении Перечня элементов планировочной структуры, элементов улично-дорожной сети, элементов объектов адресации, типов зданий (сооружений), помещений, используемых в качестве реквизитов адреса, и Правил сокращенного наименования адресообразующих элементов»
- 15 Нормы отвода земель для размещения автомобильных дорог и (или) объектов дорожного сервиса, утвержденные постановлением Правительства Российской Федерации №717 от 02.09.2009г.
- 16 «Правила охраны магистральных трубопроводов» утвержденные Минтопэнерго РФ 29.04.1992г.
- 17 СНиП 23-01-99 «Строительная климатология»
- 18 СНиП 2.05.02-85 «Автомобильные дороги»
- 19 ГОСТ 17.5.3.04-83 Охрана природы. Земли. Общие требования к рекультивации земель
- 20 ГОСТ 17.4.3.04-85 Охрана природы. Почвы. Общие требования к контролю и охране от загрязнения
- 21 ГОСТ 17.2.1.03-84 Охрана природы. Атмосфера. Термины и определения контроля загрязнения

Изм.	Кол.уч	Лист	№ док.	Подп	Дата	Взам. инв. №	Подп. и дата	Инва. № подл.	60385-П-230.000.000-ПМУ-01-ТЧ-001	Лист
										8

22 РД 39-132-94 «Правила по эксплуатации, ревизии, ремонту и отбраковке нефтепромысловых трубопроводов»

23 Нормы отвода земель для электрических сетей напряжением 0,38 - 750 кВ

24 Методические указания по проектированию, строительству и эксплуатации сельских электрических сетей «Об укрупненных величинах площадей отвода земли под опоры ВЛ 6-10 кВ»

25 Нормы отвода земель для магистральных трубопроводов СН 452-73

26 Нормы отвода земель для магистральных водоводов и канализационных коллекторов СН 456-73

27 Нормы отвода земель для нефтяных и газовых скважин СН 459-74

28 СП 18.13330.2011 «Генеральные планы промышленных предприятий. Актуализированная редакция СНиП П-89-80*»

29 СП 4.13130.2013 «Системы противопожарной защиты. Ограничение распространения пожара на объектах защиты. Требования к объемно-планировочным решениям»

Инв. № подл.	Подп. и дата	Взам. инв. №							Лист
			60385-П-230.000.000-ПМУ-01-ТЧ-001						
Изм.	Кол.уч	Лист	№ док.	Подп	Дата			9	

Состав авторского коллектива

Главный инженер проекта

А. А. Подгорнов

Начальник отдела

Р. Т. Манашев

Руководитель сектора

Р. А. Абдуллин

Ведущий инженер

Я. Э. Гейер

Ведущий инженер

Е. В. Зайцева

Инв. № подл.	Подп. и дата	Взам. инв. №					60385-П-230.000.000-ПМУ-01-ТЧ-001	Лист
						10		
Изм.	Кол.уч	Лист	№ док.	Подп	Дата			

Листы согласования проекта планировки и проекта межевания территории

пп/п	Наименование органа	Должность, ФИО	Дата, подпись	Примечание

Ив. № подл.	Подп. и дата	Взам. инв. №

Изм.	Кол.уч	Лист	№ док.	Подп	Дата

60385-П-230.000.000-ПМУ-01-ТЧ-001

Лист


11

Таблица регистрации изменений

Изм.	Номера листов (страниц)				Всего листов (страниц) в док.	Номер док	Подп.	Дата
	Изменённых	Заменившихся	Новых	Аннулированных				

Изм. № подл.												
Подп. и дата												
Взам. инв. №												

60385-П-230.000.000-ПМУ-01-ТЧ-001

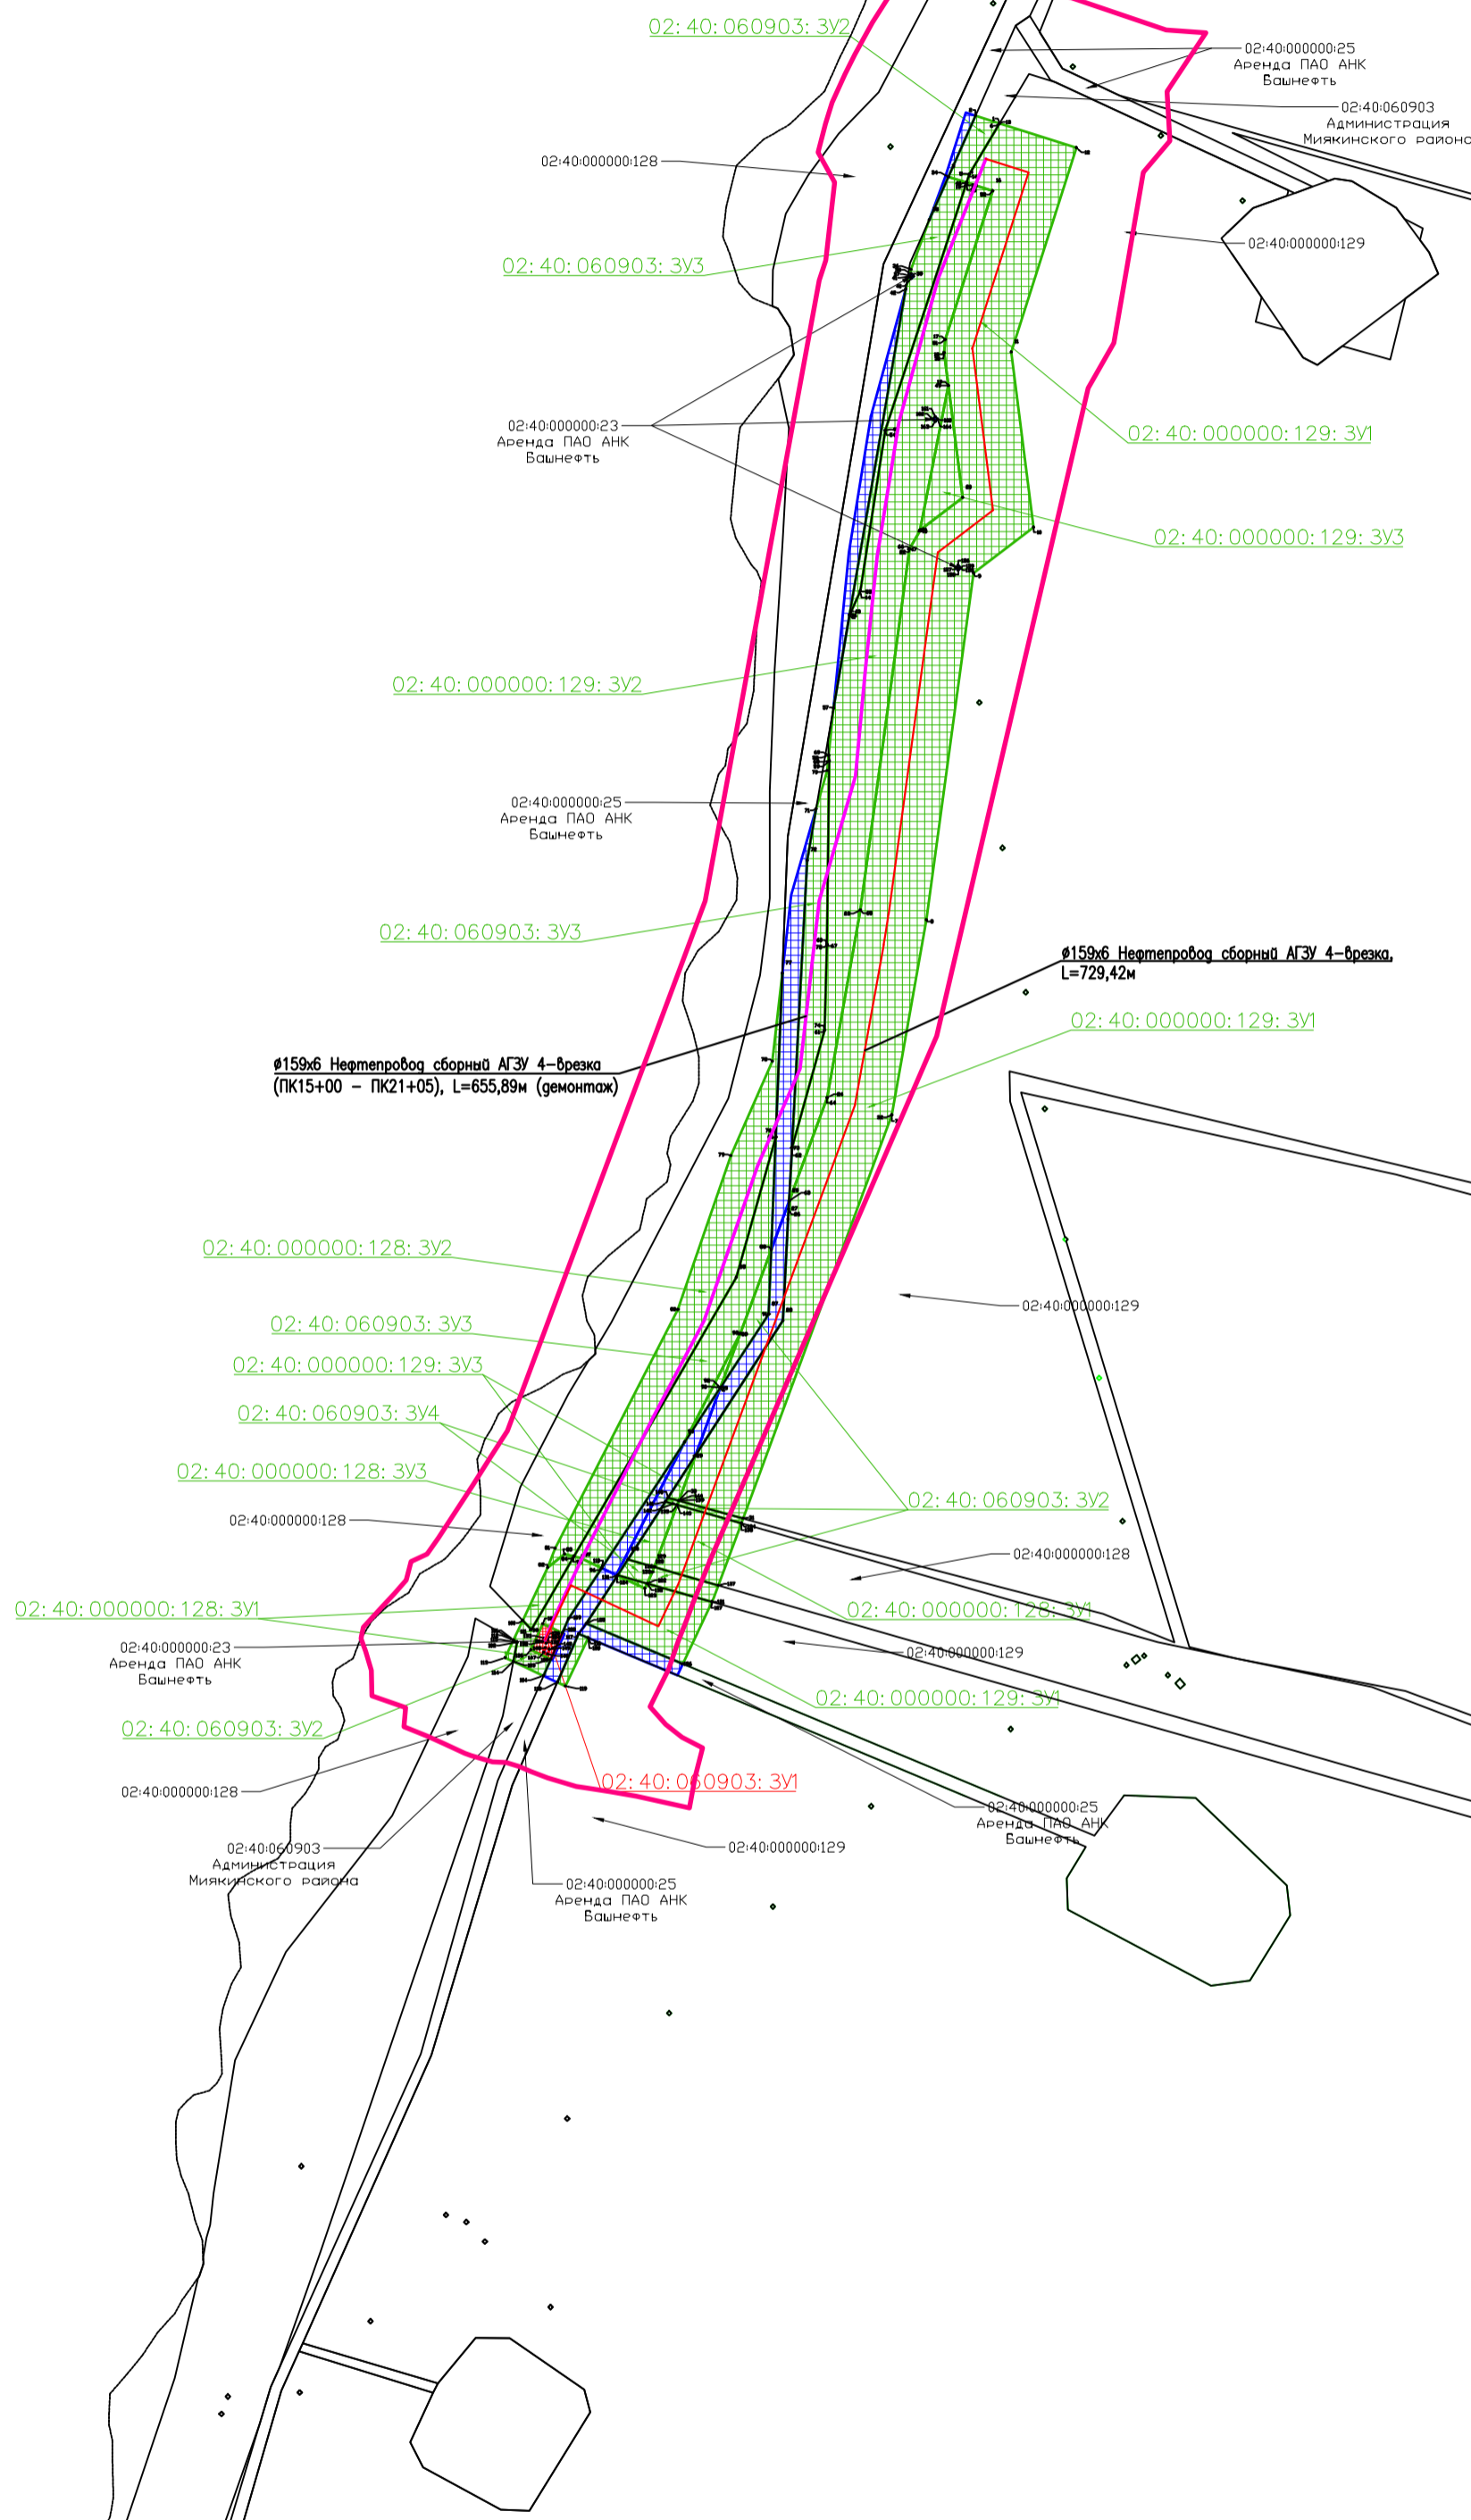

П

Условные обозначения

- — граница разработки проекта планировки
- — нефтепровод сборный АГЗУ 4-врезка (демонтаж)
- — нефтепровод сборный АГЗУ 4-врезка
- границы существующих земельных участков
- :080301:10 — кадастровый номер земельных участков
- границы образуемых земельных участков (краткосрочн.)
- границы образуемых земельных участков (долгосрочн.)
- .16 — Номера характерных точек границ образуемых земельных участков
- границы земельных участков ранее предоставленных в аренду ПАО АНК "Башнефть"

1) Ведомость и координаты образуемых земельных участков см. том 3 ПМУ.0ПЗ

Имя, И. подал, Подпись и дата, Взаг. инв. N

						60385-П-230.000.000-ПМУ-01-Г-001				
						Техническое перевооружение промышленных трубопроводов Сатоевского нефтяного месторождения (2021г.)				
Изм.	Колуч.	Лист	N док.	Подпись	Дата	Проект межевания (утверждаемая часть документации)		Страница	Лист	Листов
Разраб.	Зайцева				30.04.20			П		1
Ведущий	Гейер				30.04.20	Чертеж межевания территории. М 1:2000		ООО "РН-БашНИПнефть"		
Н. контр.	Розажина				30.04.20					
Нач. отг.	Манашев				30.04.20					